







HAUS 2




ERDGESCHOSS

	N ^o 2 ^A	3½ Zimmer NWF 100.3m ²	Loggia 10.7m ² Garten 18.0m ²
	N ^o 2 ^B	2½ Zimmer NWF 80.7m ²	Loggia 11.5m ² Garten 23.0m ²
	N ^o 2 ^C	5½ Zimmer NWF 134.8m ²	Loggia 13.9m ² Garten 37.0m ²




1. OBERGESCHOSS

	N ^o 2 ^D	4½ Zimmer NWF 121.5m ²	Loggia 10.7m ² Terrasse 36.4m ²
	N ^o 2 ^E	2½ Zimmer NWF 80.7m ²	Loggia 10.4m ²
	N ^o 2 ^F	5½ Zimmer NWF 134.8m ²	Loggia 11.8m ²



2. OBERGESCHOSS

	N ^o 2 ^G	4½ Zimmer NWF 121.5m ²	Loggia 10.2m ²
	N ^o 2 ^H	2½ Zimmer NWF 80.7m ²	Loggia 10.4m ²
	N ^o 2 ^I	5½ Zimmer NWF 134.8m ²	Loggia 11.8m ²

3. OBERGESCHOSS

	N ^o 2 ^J	4½ Zimmer NWF 121.5m ²	Loggia 10.2m ²
	N ^o 2 ^K	3½ Zimmer NWF 93.0m ²	Loggia 10.2m ²
	N ^o 2 ^L	4½ Zimmer NWF 123.7m ²	Loggia 11.8m ²

ATTIKAGESCHOSS

	N ^o 2 ^M	3½ Zimmer NWF 96.4m ²	Terrasse 72.6m ²
	N ^o 2 ^N	3½+ Zimmer NWF 119.4m ²	Terrasse 103.8m ²

VERKAUF

UTA Immobilien AG
+41 (0) 56 203 00 80
verkauf@uta-immobilien.ch

Bahnhofstrasse 18
8956 Killwangen

HILL 18.CH



N^o 2^A

Haus 2

EG

3½ Zi

Wohnfläche	100.3m ²
Loggia	10.7m ²
Garten	18.0m ²
Keller	10.1m ²

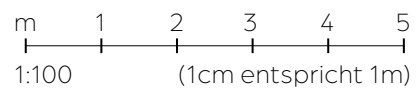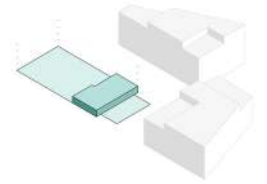

VERKAUF

UTA Immobilien AG
+41 (0) 56 203 00 80
verkauf@uta-immobilien.ch

HILL 18.CH

Bahnhofstrasse 18
8956 Killwangen




N° 2^B

Haus 2

EG

2½ Zi

Wohnfläche	80.7m ²
Loggia	11.5m ²
Garten	23.0m ²
Keller	9.5m ²

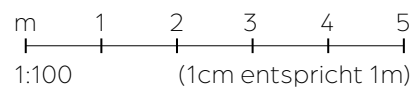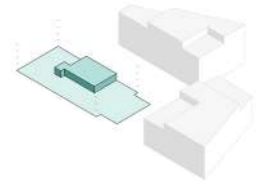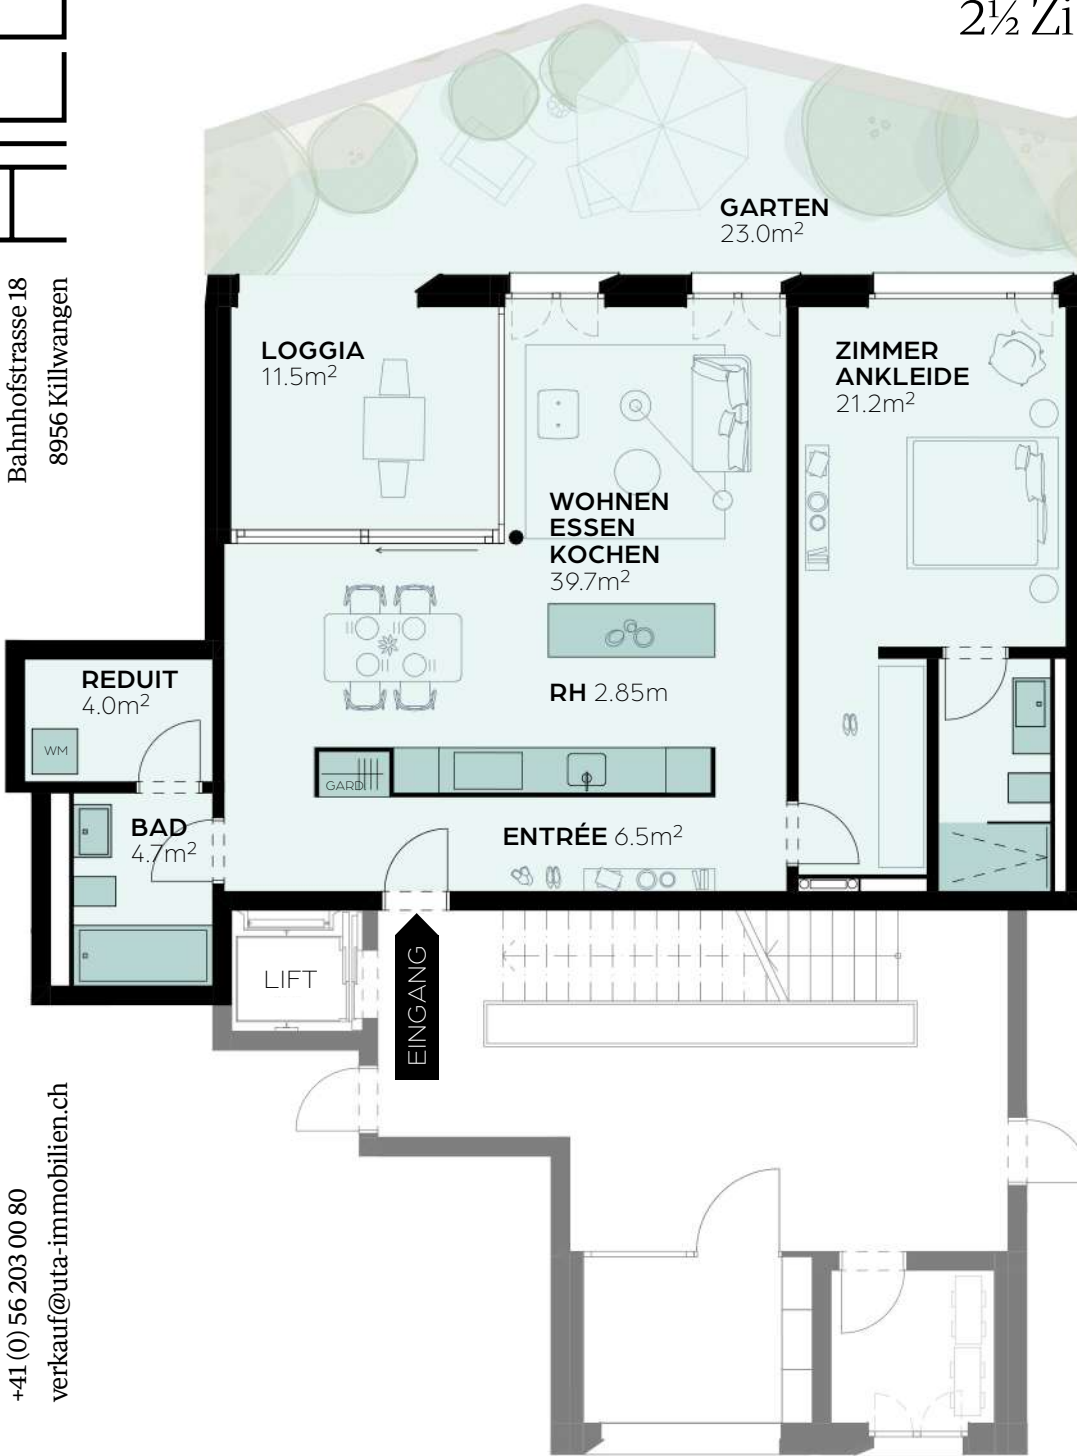

18.CH


N° 2^C

Haus 2

EG


5½ Zi

Wohnfläche	134.8m ²
Loggia	13.9m ²
Garten	37.0m ²
Keller	11.7m ²

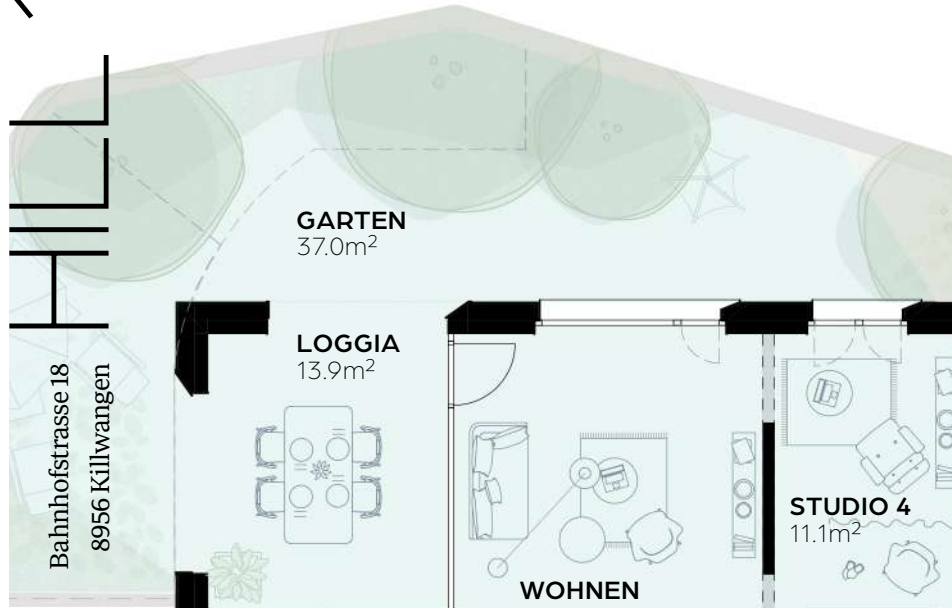


GARTEN
37.0m²

Bahnhofstrasse 18
8956 Killwangen

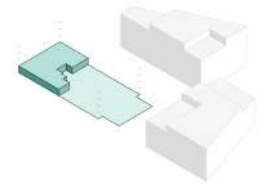

UTA Immobilien AG
+41 (0) 56 203 00 80
verkauf@uta-immobilien.ch

VERKAUF

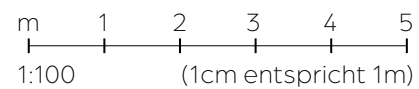

VERKAUF

UTA Immobilien AG
+41 (0) 56 203 00 80
verkauf@uta-immobilien.ch

HILL 18.CH


Bahnhofstrasse 18
8956 Killwangen

N° 2^D

Haus 2

1. OG

4½ Zi	Wohnfläche	121.5m ²
	Loggia	10.7m ²
	Terrasse	36.4m ²
	Keller	11.7m ²

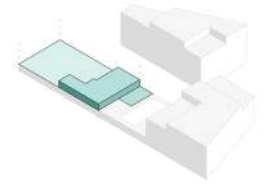

VERKAUF

UTA Immobilien AG
+41 (0) 56 203 00 80
verkauf@uta-immobilien.ch

HILL 18.CH

Bahnhofstrasse 18
8956 Killwangen

N^o 2^E

Haus 2


1. OG

2½ Zi

Wohnfläche 80.7m²

Loggia 10.4m²

Keller 9.6m²

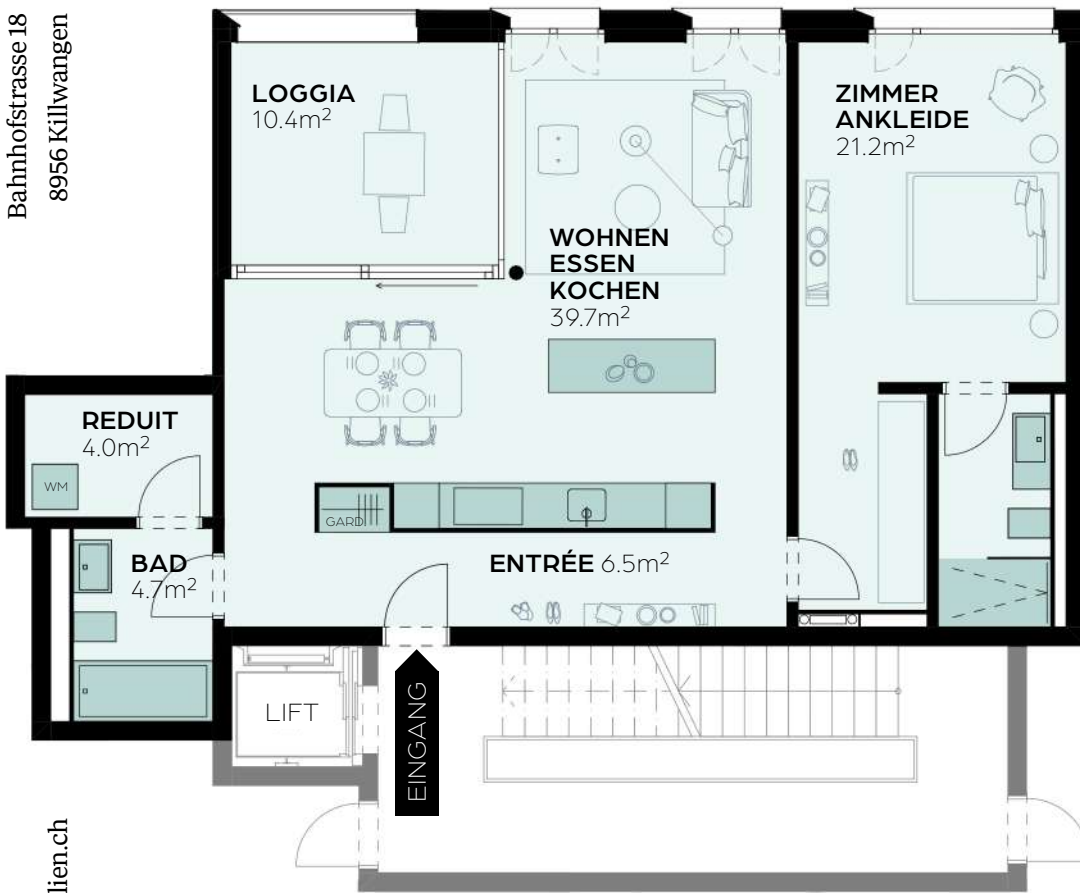

m 1 2 3 4 5
1:100 (1cm entspricht 1m)



VERKAUF

UTA Immobilien AG
+41 (0) 56 203 00 80
verkauf@uta-immobilien.ch

HILL 18.CH

Bahnhofstrasse 18
8956 Killwangen

N° 2^F

Haus 2



1. OG

5½ Zi

Wohnfläche 134.8m²

Loggia 11.8m²

Keller 14.0m²

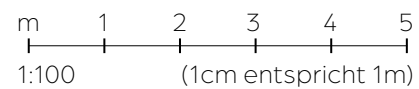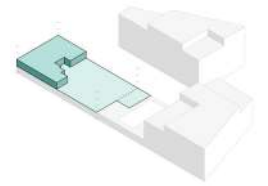

VERKAUF

UTA Immobilien AG
+41 (0) 56 203 00 80
verkauf@uta-immobilien.ch

HILL 18.CH


Bahnhofstrasse 18
8956 Killwangen

N° 2G

Haus 2

2. OG

4½ Zi Wohnfläche 121.5m²
Loggia 10.2m²
Keller 11.5m²

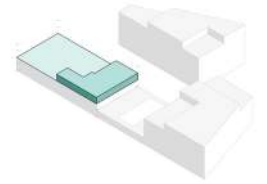

VERKAUF

UTA Immobilien AG
+41 (0) 56 203 00 80
verkauf@uta-immobilien.ch

HILL 18.CH

Bahnhofstrasse 18
8956 Killwangen

N° 2^H

Haus 2


2. OG

2½ Zi

Wohnfläche 80.7m²

Loggia 10.4m²

Keller 10.1m²

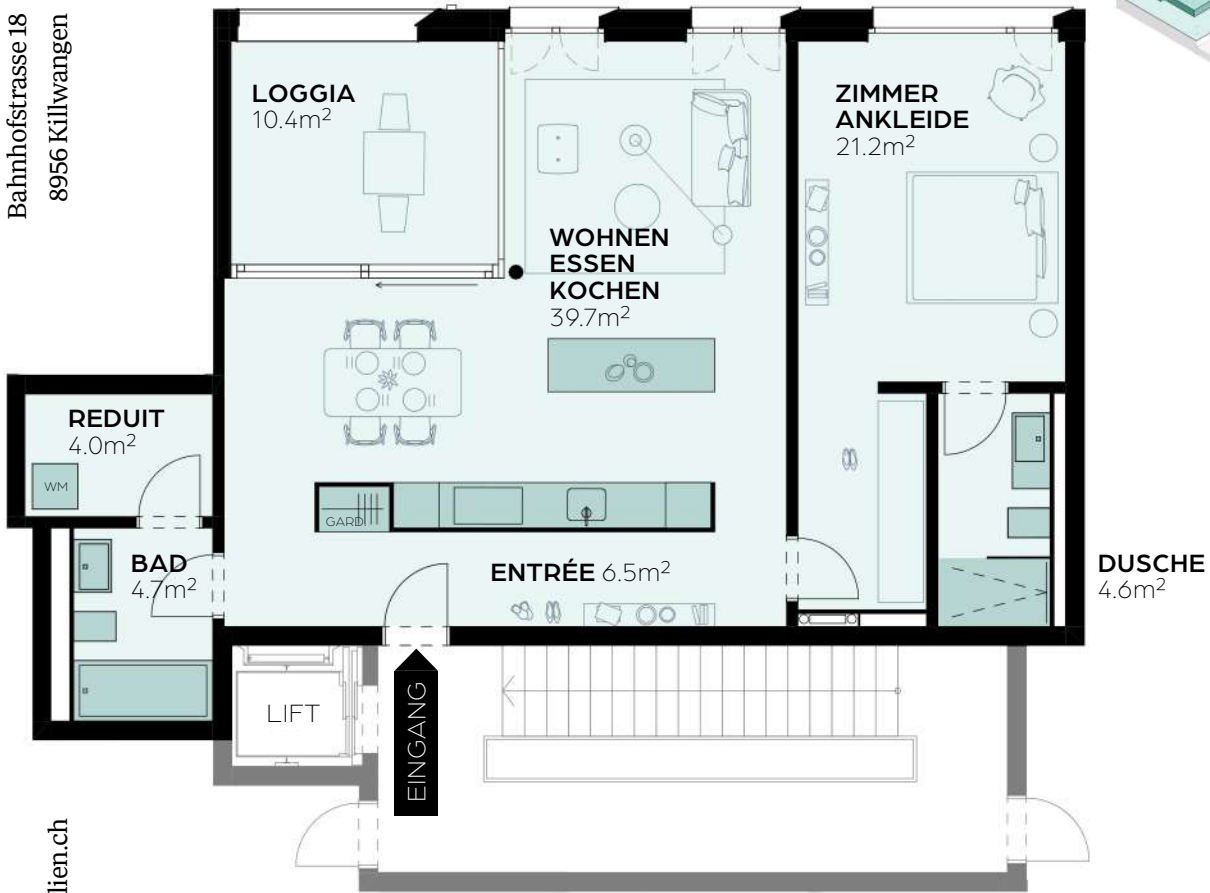

m 1 2 3 4 5
1:100 (1cm entspricht 1m)



VERKAUF

UTA Immobilien AG
+41 (0) 56 203 00 80
verkauf@uta-immobilien.ch

HILL 18.CH

Bahnhofstrasse 18
8956 Killwangen

N° 21

Haus 2


2. OG

5½ Zi

Wohnfläche 134.8m²

Loggia 11.8m²

Keller 14.5m²

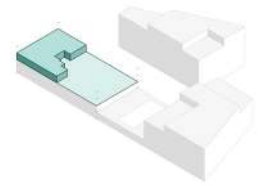

m 1 2 3 4 5
1:100 (1cm entspricht 1m)



VERKAUF

UTA Immobilien AG
+41 (0) 56 203 00 80
verkauf@uta-immobilien.ch

HILL 18.CH


Bahnhofstrasse 18
8956 Killwangen

N° 2J

Haus 2

3. OG

4½ Zi Wohnfläche 121.5m²
Loggia 10.2m²
Keller 11.6m²

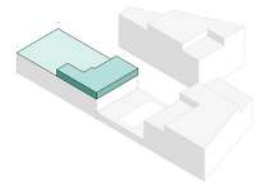

VERKAUF

UTA Immobilien AG
+41 (0) 56 203 00 80
verkauf@uta-immobilien.ch

HILL 18.CH

Bahnhofstrasse 18
8956 Killwangen

N° 2^K

Haus 2


3. OG

3½ Zi

Wohnfläche 93.0m²

Loggia 10.2m²

Keller 11.6m²

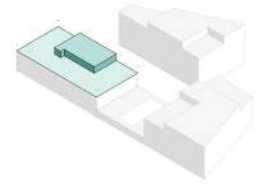

VERKAUF

UTA Immobilien AG
+41 (0) 56 203 00 80
verkauf@uta-immobilien.ch

HILL 18.CH

Bahnhofstrasse 18
8956 Killwangen

N° 2^L

Haus 2

3. OG

4½ Zi

Wohnfläche 123.7m²

Loggia 11.8m²

Keller 11.3m²



m 1 2 3 4 5
1:100 (1cm entspricht 1m)



VERKAUF

UTA Immobilien AG
+41 (0) 56 203 00 80
verkauf@uta-immobilien.ch

HILL 18.CH

Bahnhofstrasse 18
8956 Killwangen

N° 2^M

Haus 2



Attika

3½ Zi

Wohnfläche 96.4m²

Terrasse 72.6m²

Keller 14.5m²

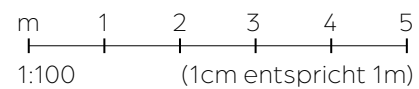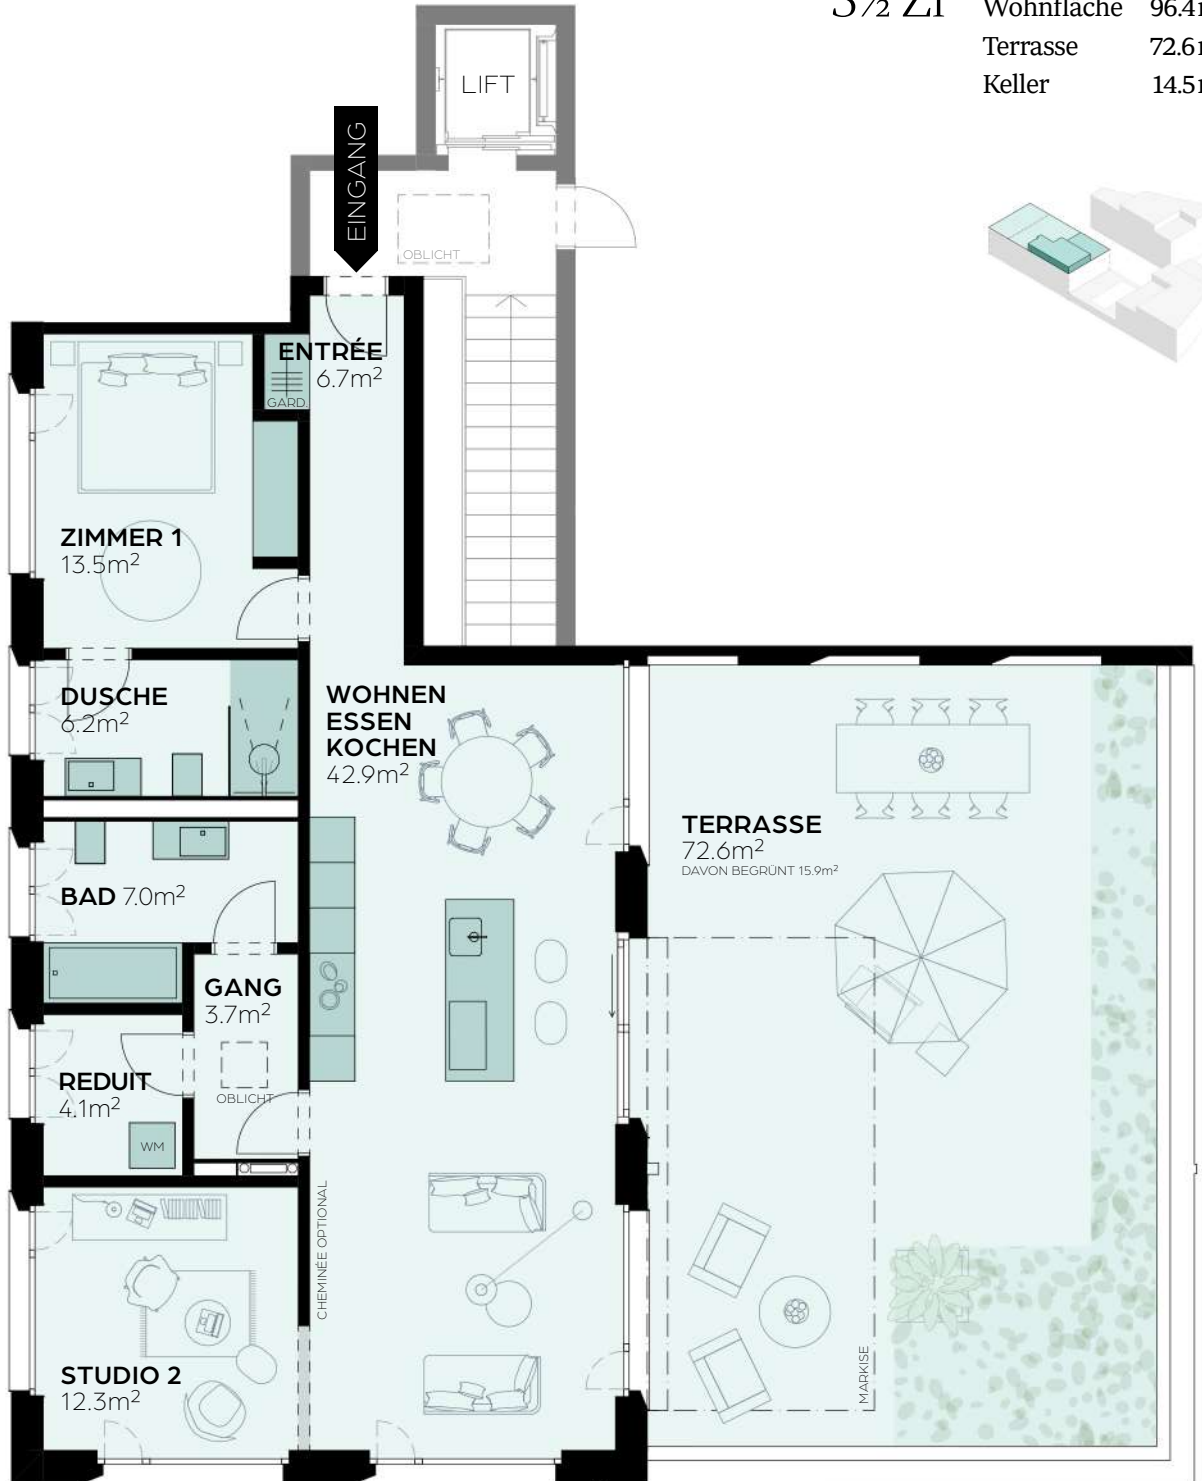

VERKAUF

UTA Immobilien AG
+41 (0) 56 203 00 80
verkauf@uta-immobilien.ch

HILL 18.CH


Bahnhofstrasse 18
8956 Killwangen




N° 2^N

Haus 2 Attika

3½+ Zi Wohnfläche 119.4m²
Terrasse 103.8m²
Keller 14.5m²

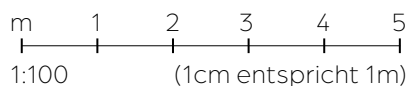

Untergeschoss Haus 3

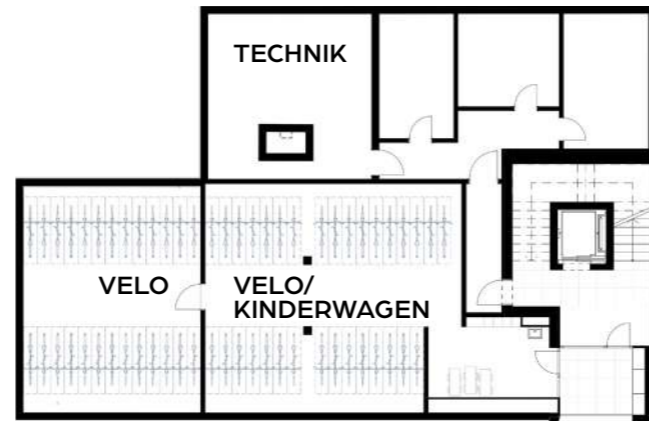

Tiefgarage

